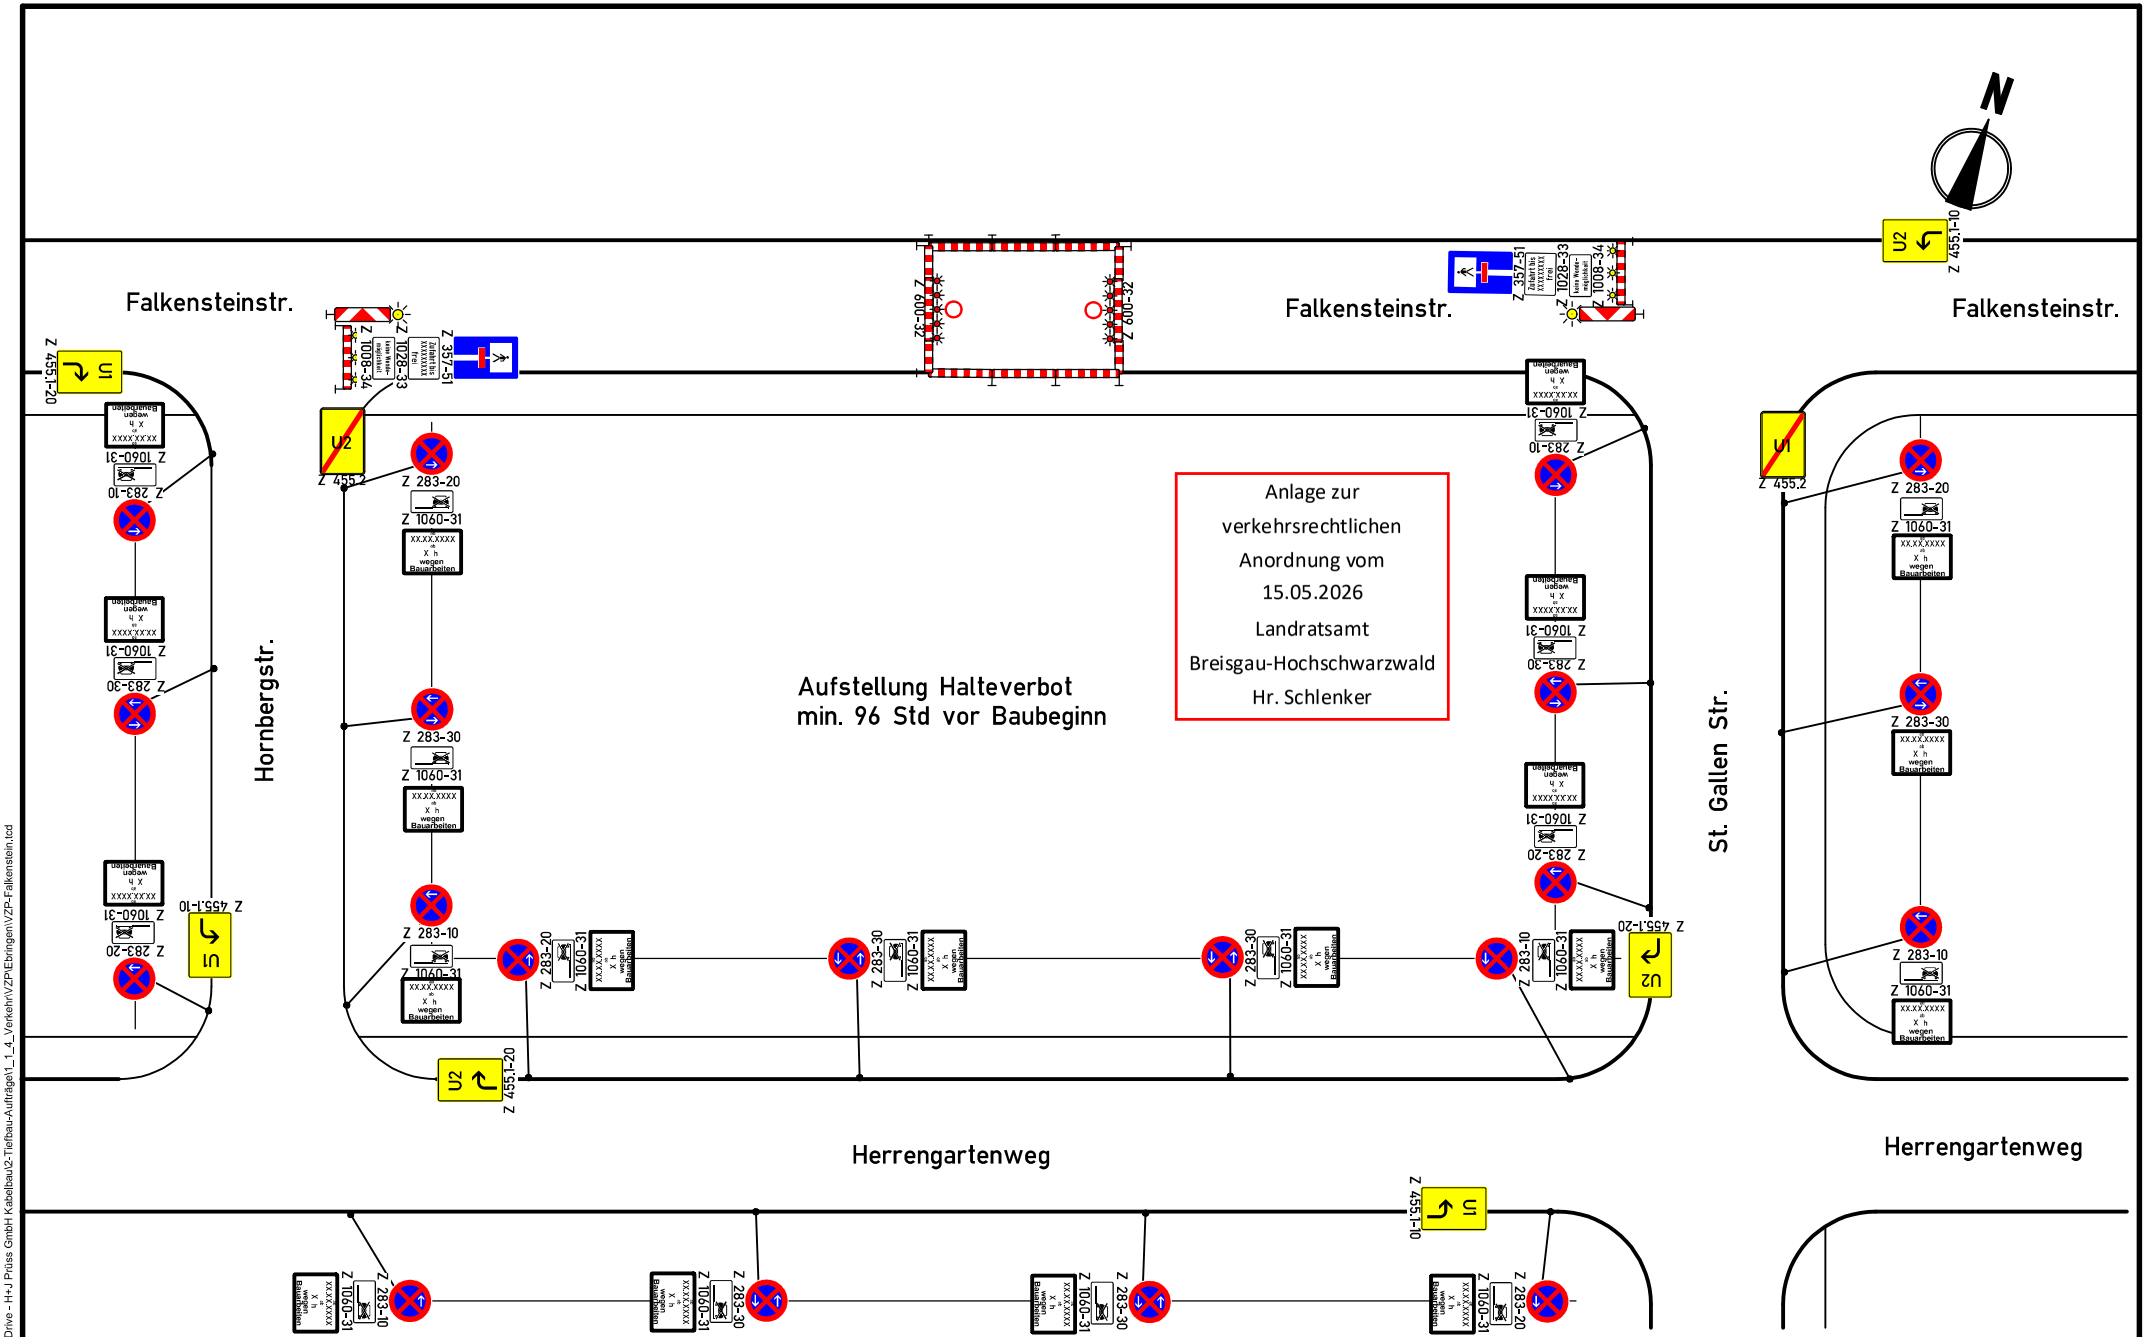

Projekt Nr.: 00-00-00	*Plan Nr.:* 0.00-00
Auftraggeber: badenovaNETZE GmbH	
Baumaßnahme: Ebringen Falkensteinstr. 6	
Baubeginn:	*Bauende:*

H. + J. Prüß GmbH
Kabel- und Freileitungsbau

07.05.2026 15:27:38 C:\Users\SJ\OneDrive - H+J Prüss GmbH\Kabelbau\2-Tiefbau-Aufträge\1_1_4_Verkehr\VZP\Ebringen\VZP-Falkenstein.tcd